


ПРОЕКТ ВНЕСЕНИЯ ИЗМЕНЕНИЙ В ГЕНЕРАЛЬНЫЙ ПЛАН
МУНИЦИПАЛЬНОГО ОБРАЗОВАНИЯ "СЕЛЬСКОЕ ПОСЕЛЕНИЕ АЛХАСТЫ"
СУНЖЕНСКОГО МУНИЦИПАЛЬНОГО РАЙОНА РЕСПУБЛИКИ ИНГУШЕТИЯ
УТВЕРЖДАЕМАЯ ЧАСТЬ

КАРТА ГРАНИЦ НАСЕЛЕННЫХ ПУНКТОВ
(В ТОМ ЧИСЛЕ ГРАНИЦ ОБРАЗУЕМЫХ НАСЕЛЕННЫХ ПУНКТОВ),
ВХОДЯЩИХ В СОСТАВ СЕЛЬСКОГО ПОСЕЛЕНИЯ АЛХАСТЫ
М 1:25 000

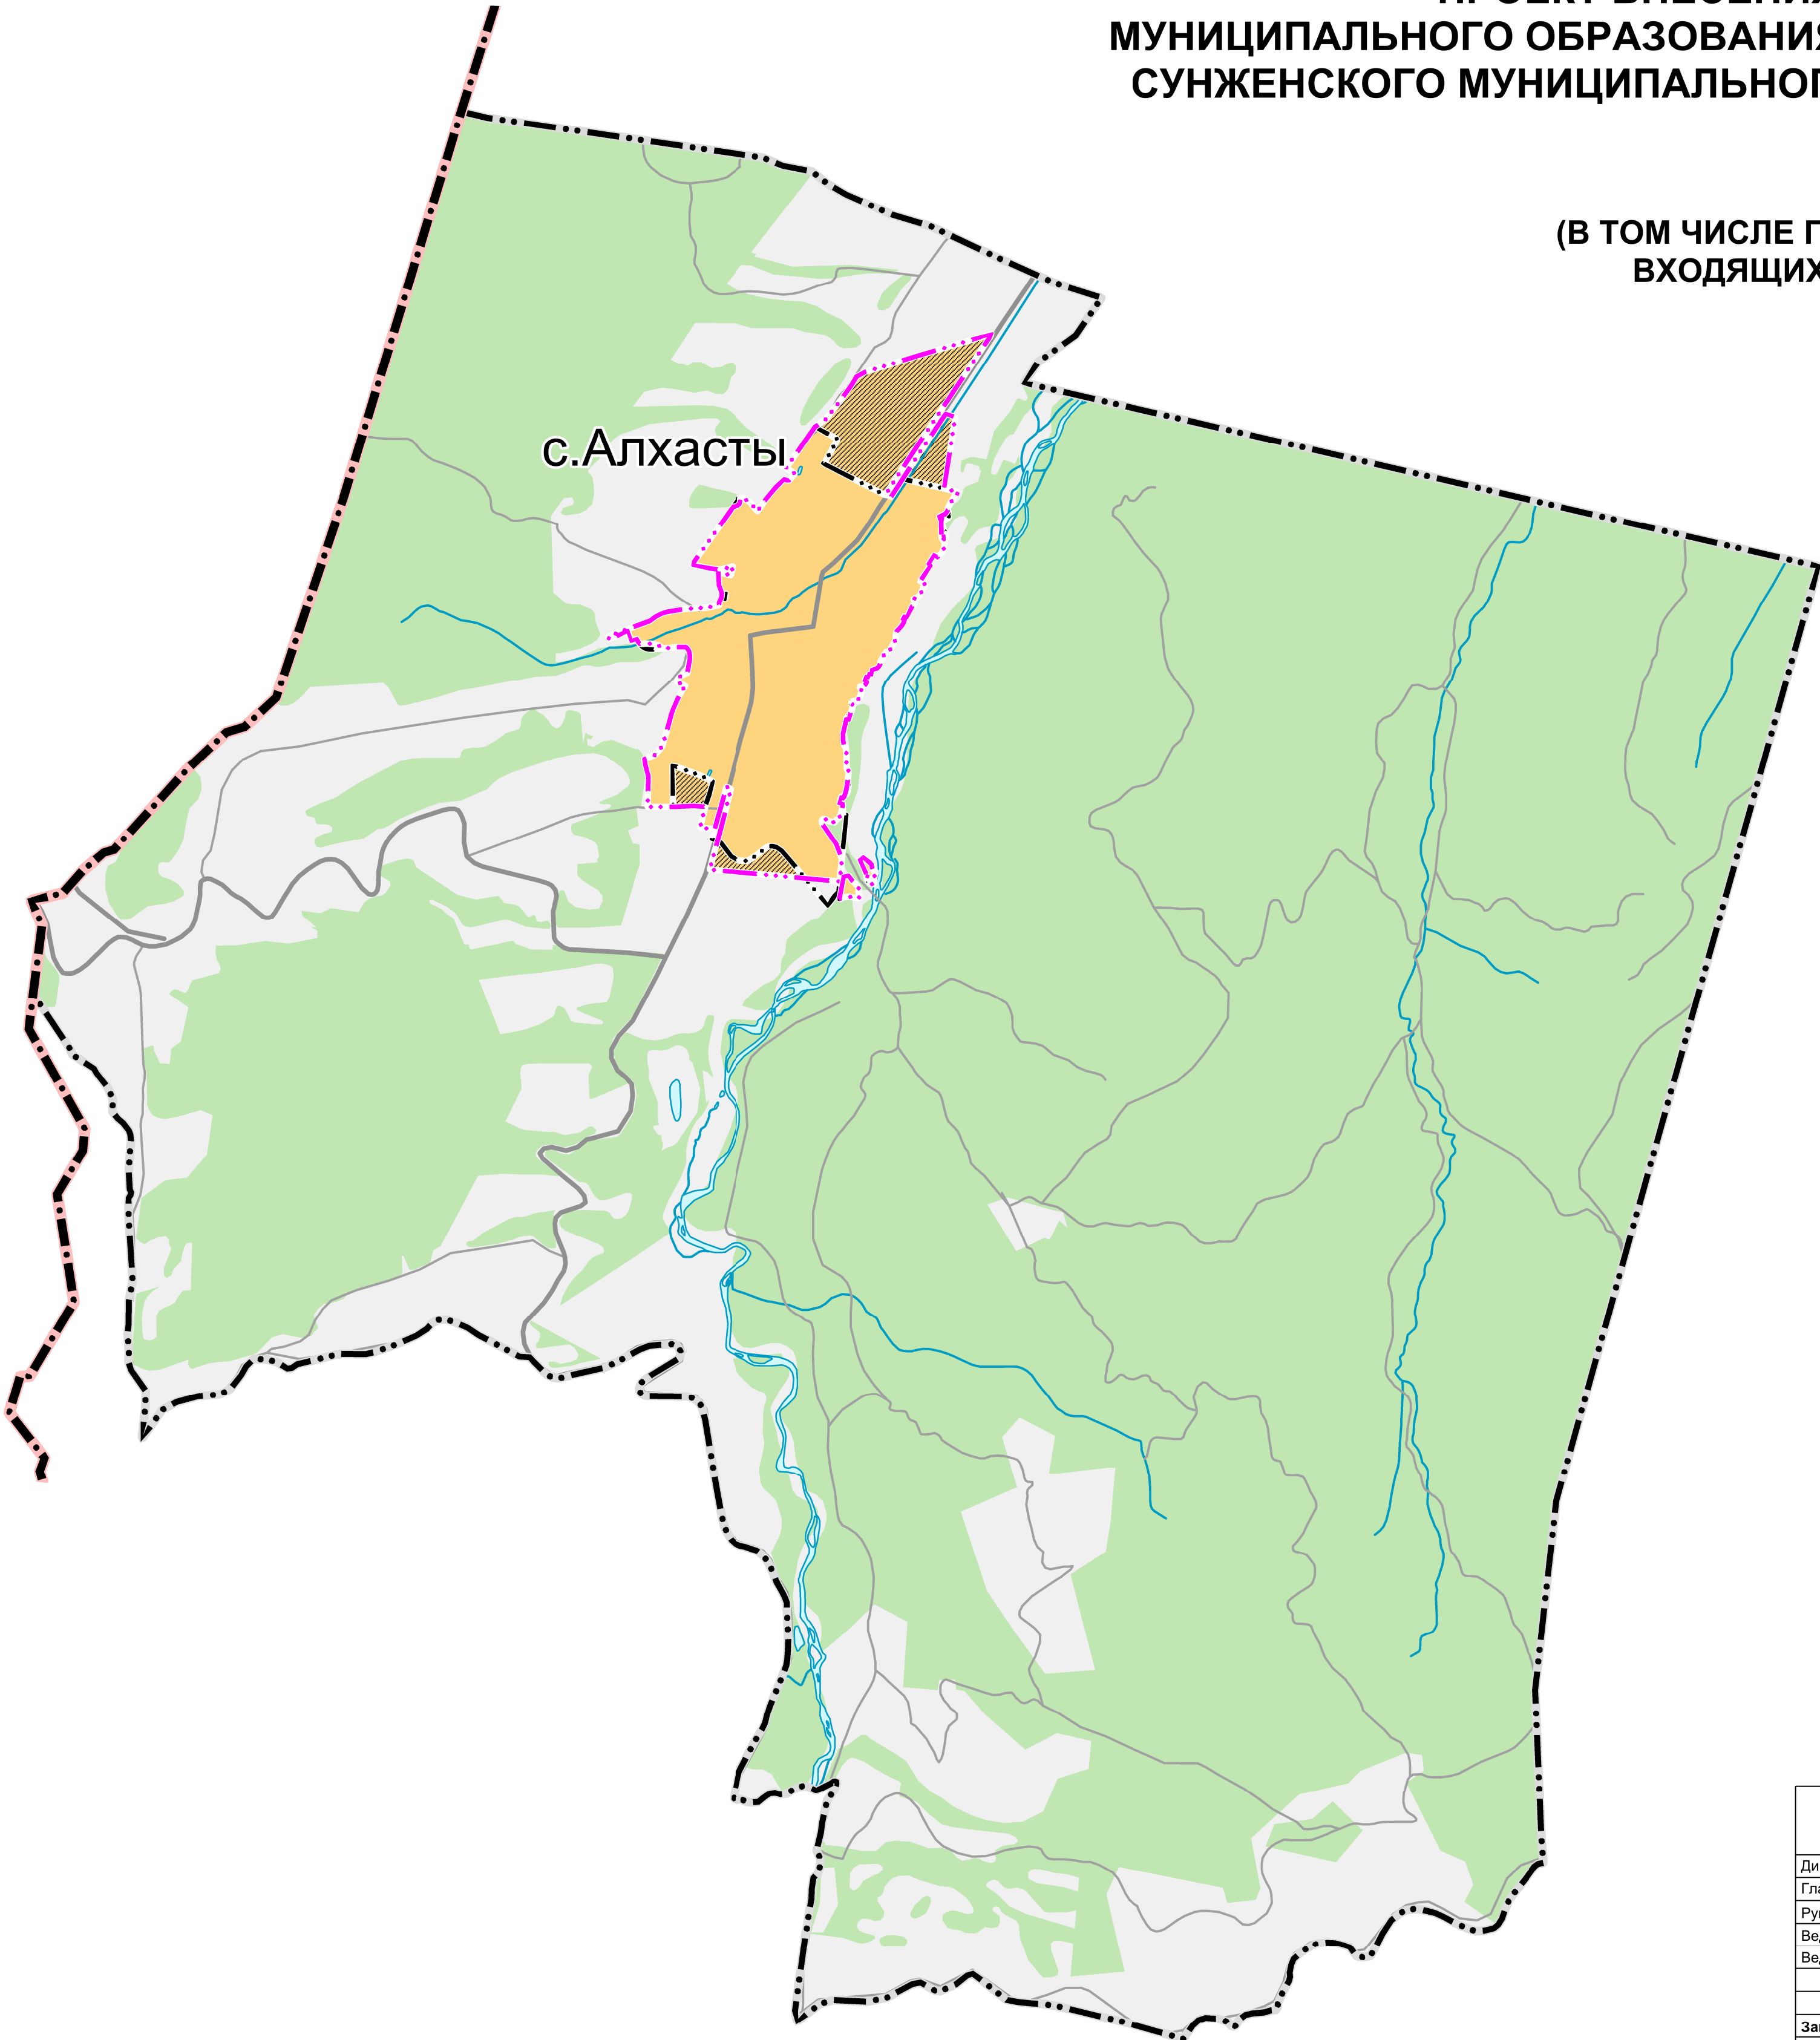

УСЛОВНЫЕ ОБОЗНАЧЕНИЯ

ГРАНИЦЫ СУБЪЕКТОВ РОССИЙСКОЙ ФЕДЕРАЦИИ,
МУНИЦИПАЛЬНЫХ ОБРАЗОВАНИЙ, НАСЕЛЕННЫХ ПУНКТОВ
ГРАНИЦЫ ЕДИНИЦ АДМИНИСТРАТИВНО-ТЕРРИТОРИАЛЬНОГО
ДЕЛЕНИЯ РОССИЙСКОЙ ФЕДЕРАЦИИ

существующие	планируемые	
		Граница муниципального района
		Граница сельского поселения
		Граница населенного пункта

ОБЪЕКТЫ ТРАНСПОРТНОЙ ИНФРАСТРУКТУРЫ

АВТОМОБИЛЬНЫЕ ДОРОГИ

существующие	
	Автомобильные дороги регионального или межуни муниципального значения
	Прочие автомобильные дороги

ТЕРРИТОРИИ

существующие	планируемые	
		Земли населенных пунктов
		Территории покрытые лесами

ПРИРОДНЫЕ ОБЪЕКТЫ

ПОВЕРХНОСТНЫЕ ВОДНЫЕ ОБЪЕКТЫ

	Водоток (река, ручей, канал)
	Водоем (озеро, пруд, обводненный карьер, водохранилище)

Общество с ограниченной ответственностью "Научно-проектная организация "Южный градостроительный центр"			
Директор		С. Ю. Трухачёв	
Главный архитектор проекта		О.В. Коноваленко	
Руководитель группы		Р.В. Хохлачев	
Ведущий инженер		Т.Е. Шека	
Ведущий инженер		А. А. Хрипкова	
Заказчик:	Администрация сельского поселения Алхасты		
Проект:	Проект внесения изменений в Генеральный план МО "СП Алхасты" Сунженского муниципального района Республики Ингушетия		
Чертеж:	Карта границ населенных пунктов(в том числе границ образуемых населенных пунктов), входящих в состав СП Алхасты		
г. Ростов-на-Дону 2023 г.		Заказ № 45-2023	Масштаб 1:25 000
			Формат 60х50(н)